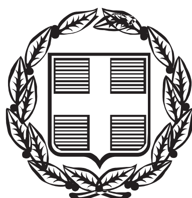


ΕΦΗΜΕΡΙΣ ΤΗΣ ΚΥΒΕΡΝΗΣΕΩΣ

ΤΗΣ ΕΛΛΗΝΙΚΗΣ ΔΗΜΟΚΡΑΤΙΑΣ

ΤΕΥΧΟΣ ΤΕΤΑΡΤΟ   Αρ. Φύλλου 114

6 Μαρτίου 2000

ΠΕΡΙΕΧΟΜΕΝΑ

ΑΠΟΦΑΣΕΙΣ

Καθορισμός των ορίων αιγιαλού, παραλίας και παλαιού αιγιαλού στη θέση «Παχιά Άμμος» νήσου Σαμοθράκης, Ν. Έβρου» 1

Κήρυξη αναδασωτέας έκτασης στρεμ. 3,63 στη θέση Τσαρούχα, Δήμου Ταμυνέων Ν. Ευβοίας 2

ΑΝΑΚΟΙΝΩΣΕΙΣ

Παρακατάθεση αποζημίωσης ακινήτων που έχουν ρυμοτομηθεί με το εγκεκριμένο ρυμοτομικό σχέδιο της κοινότητας Αναβύσσου για τη διεύρυνση της Λεωφ. Βουλιαγμένης-Σουνίου μεταξύ των οδών Παλαμά και Κρυστάλλη, σύμφωνα με τις ενδείξεις της πράξης αναλογισμού 10/98............................. 3

ΑΠΟΦΑΣΕΙΣ

Αριθ. 1000541/57/Β0010 (1)

Καθορισμός των ορίων αιγιαλού, παραλίας και παλαιού αιγιαλού στη θέση «Παχιά Άμμος» νήσου Σαμοθράκης, Ν. Έβρου».

Ο ΥΠΟΥΡΓΟΣ ΟΙΚΟΝΟΜΙΚΩΝ

Έχοντας υπόψη:

1.- Τις διατάξεις των άρθρων 1 μέχρι και 7 του Α.Ν. 2344/1940 «περί αιγιαλού και παραλίας», όπως τροποποιήθηκε και συμπληρώθηκε με τις διατάξεις του άρθρου 13 του Ν. 1078/1980 και του άρθρου 23 του Ν.1337/1983.

2.- Τις διατάξεις του Ν. 3200/55 «περί διοικητικής αποκέντρωσης» όπως αυτές τροποποιήθηκαν και ισχύουν σήμερα με τα Ν.Δ. 532/79, ΒΔ 704/70, ΒΔ 705/70, ΒΔ 192/72, ΠΔ 71/84, ΠΔ 347/86, Ν. 2026/92 και ΠΔ 97/93.

3.- Τις διατάξεις του Ν.Δ. 439/70 «περί συμπληρώσεως των διατάξεων περί αιγιαλού».

4.- Τις διατάξεις του άρθρρου 20 Ν. 719/77 «περί του τρόπου σύνταξης τοπογραφικών-υψομετρικών διαγραμμάτων από ιδιώτες μηχανικούς κλπ.».

5.- Τις διατάξεις του άρθρου 100 του Π.Δ. 284/88 «περί συγκροτήσεως μεταξύ άλλων και της Επιτροπής καθορισμού ορίων αιγιαλού και θέσεων αμμοληψίας».

6.- Την υπ' αριθμ.1078204/927/0006Α/6.8.1992 κοινή Υπουργική Απόφαση των Υπουργών Προεδρίας και Οικονομικών, με την οποία διατηρείται σε ισχύ η Επιτροπή καθορισμού ορίων αιγιαλού και θέσεων αμμοληψίας.

7.- Τις διατάξεις του άρθρου 19 Α.Ν.2344/40, του άρθρου 52 παρ.6 Ν. 2218/94, του άρθρου 4 παρ. 7 του Ν. 2240/94, δυνάμει των οποίων αρμοδιότητες του Υπουργείου Οικονομικών που είχαν μεταβιβασθεί στους Νομάρχες, ανήκουν στον Περ/κό Δ/ντή, σε συνδυασμό με αυτές του άρθρου 14 παρ.2 του Ν. 2399/96 με τις οποίες προβλέπεται η κατάργηση των θέσεων των Περ/κών Δ/ντών, οι αρμοδιότητες πλέον του οποίου περιήλθαν στο Γενικό Γραμματέα της Περιφέρειας και ασκούνται από τον Αναπληρωτή Περιφερειακό Διευθυντή.

8.- Τις διατάξεις του τέταρτου εδαφίου της παραγράφου 2 του άρθρου 1 και της παρ.6 του ιδίου άρθρου του Ν.2503/97 «Διοίκηση, οργάνωση, στελέχωση της Περιφέρειας, ρύθμιση θεμάτων για την Τοπική Αυτοδιοίκηση και άλλες διατάξεις» (ΦΕΚ 107 τ. Α΄) σύμφωνα με τις οποίες οι Περιφερειακές Υπηρεσίες του Υπουργείου Οικονομικών, που συγκροτούσαν την Περιφερειακή Διοίκηση του Νομού ή Νομαρχίας δεν υπήχθησαν στην ενιαία οργανική μονάδα της Περιφέρειας ούτε καταργήθηκαν, αλλά αποτελούν από 1.9.1997 Υπηρεσίες του Υπουργείου Οικονομικών.

9.- Την 1087903/1481/0006Β/28.8.1997 απόφαση Υπουργού Οικονομικών «περί μεταβίβασης αρμοδιοτήτων του Υπουργού Οικονομικών στους Προϊσταμένους των Περιφερειακών Υπηρεσιών του Υπουργείου Οικονομικών πλην ΓΛΚ και ΓΧΚ».

10.- Την από 2.8.1999 έκθεση της κατά το άρθρο 100 του Π.Δ. 284/88 αρμόδιας Επιτροπής καθορισμού ορίων αιγιαλού και παραλίας, για τον καθορισμό ορίων αιγιαλού και δημιουργία ζώνης παραλίας στη θέση «Παχιά Άμμος» νήσου Σαμοθράκης, Ν.Εβρου.

11.- Το από Ιούλιο 1999 τοπογραφικό διάγραμμα κλίμακας 1:500, το οποίο συνοδεύει την έκθεση της προαναφερόμενης Επιτροπής.

12.- Το με αριθμό Φ.544.5/788/99/Σ.1537/21.10.1999 έγγραφο του ΓΕΝ με το οποίο συμφωνεί με τα καθορισθέντα από τη Επιτροπή όρια, αποφασίζουμε:

Την επικύρωση της από 2.8.1999 έκθεσης της κατά το άρθρο 100 του Π.Δ. 284/88 αρμόδιας Επιτροπής, περί χάραξης των ορίων αιγιαλού και δημιουργίας ζώνης παρα-

λίας στη θέση «Παχιά Άμμος» νήσου Σαμοθράκης Ν.Εβρου, καθώς επίσης και του από Ιούλιο 1999 τοπογραφικού διαγράμματος κλίμακας 1:500, που συντάχθηκε από τον τοπογράφο μηχανικό Δημήτρη Πρώτο, ελέγχθηκε ως προς την ακρίβεια της αποτύπωσης από τον Παναγιώτη Κυβέλο την 26.7.1999 και θεωρήθηκε την 2.8.1999 από τη Διευθύντρια ΔΤΥΧ Ν.Εβρου, αρχιτέκτων μηχανικό, Άννα Περάκη-Κογιομτζή όπως ορίζουν οι διατάξεις του άρθρου 20 του Ν.719/77.

Στο τοπογραφικό αυτό διάγραμμα καθορίσθηκε από την αρμόδια Επιτροπή η οριογραμμή του αιγιαλού με κόκκινη συνεχή πολυγωνική γραμμή, με στοιχεία Α1, Α2, Α3......Α20.

Η οριογραμμή της παραλίας με κίτρινη συνεχή πολυγωνική γραμμή, με στοιχεία Π1, Π2,Π3..Π20.

Η οριογραμμή του παλαιού αιγιαλού με συνεχή κλειστή πολυγωνική γραμμή κυανού χρώματος, στοιχεία Α6, ΠΑ1,ΠΑ2, ΠΑ3, ΠΑ4, ΠΑ5, ΠΑ6, Α18, Α17....Α6.

Η παρούσα απόφαση μαζί με την έκθεση της Επιτροπής και το τοπογραφικό διάγραμμα, να δημοσιευθούν στην Εφημερίδα της Κυβερνήσεως.

Αθήνα, 11 Φεβρουαρίου 2000
Με εντολή Υπουργού
Ο Γενικός Γραμματέας
ΧΑΡΗΣ ΑΛΑΜΑΝΟΣ

ΟΡΘΗ ΕΠΑΝΑΛΗΨΗ
ΕΚΘΕΣΗ ΕΠΙΤΡΟΠΗΣ ΚΑΘΟΡΙΣΜΟΥ ΤΩΝ ΟΡΙΩΝ ΤΟΥ ΑΙΓΙΑΛΟΥ ΚΑΙ ΠΑΡΑΛΙΑΣ
(άρθρο 100 Π.Δ. 284/88)

Για τον καθορισμό για πρώτη φορά των ορίων του Αιγιαλού, Παραλίας, και παλαιού Αιγιαλού στην περιοχή «ΠΑΧΙΑΣ ΑΜΜΟΥ» νήσου Σαμοθράκης Ν. ΕΒΡΟΥ.

Στην Αλεξανδρούπολη σήμερα 2.8.1999 οι υπογράφοντες:

1. Παναγιώτης Τσοτουλίδης, Προϊστάμενος Κτηματικής Υπηρεσίας Ν. Έβρου, ως Πρόεδρος.

2. Παναγιώτης Κυβέλος, τοπογράφος Μηχ. υπάλληλος Κτηματικής Υπηρεσίας ως μέλος και

3. Εμμανουήλ Βαφείδης, πλωτάρχης Λ.Σ. ως μέλος, αποτελούντες την επιτροπή καθορισμού των ορίων του Αιγιαλού, της παραλίας και του παλαιού Αιγιαλού δυνάμει του άρθρου 100 του Π.Δ. 284/88 και της αρ. 3193/1.7.1998 απόφασης όπως τροποιήθη με την υπ' αρ. 3704/30.7.1998 απόφαση Προϊσταμένου της Οικονομικής Επιθεώρησης ΑΝΑΤΟΛΙΚΗΣ ΜΑΚΕΔΟΝΙΑΣ και ΘΡΑΚΗΣ, συγκλιθείσα δια της αρ. 908/28.7.1999 προσκλήσεως του Προέδρου αυτής, αφού μεταβήκαμε επιτόπου στην προαναφερόμεη περιοχή των 2.8.1999 και αφού λάβαμε υπόψη:

1. Την από 22.5.1998/615 αίτηση του ΚΙΟΥΚΑ ΔΗΜΗΤΡΗ του ΘΕΟΧΑΡΗ με την οποία ζητείται ο καθορισμός των ορίων του Αιγιαλού και Παραλίας στην παραπάνω περιοχή.

2. Το από τον Πρώτο Δημήτριο τοπογράφο μηχ. ΙΟΥΛΙΟΥ 1999, συνταχθέν τοπογραφικό και υψομετρικό διάγραμμα σε μία (1) πινακίδα και σε κλ. 1:500, το οποίο ελέχθηκε για την ακρίβεια της αποτύπωσης από τον Κυβέλο Παναγιώτη τοπογραφικό μηχ. υπάλληλο, Κτηματικής Υπηρεσίας Ν. Έβρου την 26.7.1999 και θεωρήθηκε από την Δ/ντρια της Δ.Τ.Υ. Ν. Έβρου την 2.8.1999 όπως το άρθρο 20 του Ν. 719/77 ορίζει.

3. Τις διατάξεις του Α.Ν. 2344/40, όπως αυτός τροποποιήθηκε μέχρι σήμερα.

4. Το υπ' αρ. πρωτ. 544.5/960/98/1581/11.11.1998 έγγραφο του Γ.Ε.Ν. περί ύπαρξης παλαιού αιγιαλού σύμφωνα με παρατηρήσεις αεροφωρογραφιών φωτοληψίας ετών 1945 και 1956.

5. Την από την επιτόπιο μετάβαση σχηματισθείσα ανάληψη σχετικά με το πλάτος της βρεχόμενης ζώνης της ξηράς και λοιπών συναφών στοιχείων, ήτοι:

α) Το έδαφος καλύπτεται από άμμο θαλάσσης, από συστάδες, θάμνων και παραθαλάσσια ποώδη φυτά.

Β) Ολόκληρο, το τμήμα της παραλίας έχει μικρή εγκάρσια κλίση.

γ) Οι καιρικές συνθήκες είναι συνήθως άνεμοι ισχυρής εντάσεως νότιοι, νοτιοδυτικοί.

δ) Το γεγονός ότι υπάρχουν περιφράξεις και τσιμεντένια βάση εντός της ζώνης παραλίας και δεν εξαιρούνται απ' αυτήν.

ε) Το γεγονός ότι από τη σύσταση του εδάφους (αμμώδες) και τις υποδείξεις του Γ.Ε.Ν. υφίσταται παλαιός αιγιαλός.

6. Την υπ' αρ. πρωτ. Ν. 2823/1138/ΠΟΛ 45/2.2.1998 εγκύκλιο του Υπουργείο Οικονομικών.

7. Την από 26.7.1999 τεχνική έκθεση του Κυβέλου Παναγιώτη τοπογράφου μηχ. υπάλληλου της Κτηματικής Υπηρεσίας, Ν. Έβρου σύμφωνα με την οποία:

«Κατόπιν των υποδείξεων του Γ.Ε.Ν. περί καθορισμού ζώνης παλαιού αιγιαλού μεταξύ της οριογραμμής του αιγιαλού και του υπάρχοντος χωματόδρομου προβήκαμε σε έρευνα ιδιοκτησιακού καθεστώτος σύμφωνα με την υπ' αριθμ.πρωτ. Ν. 2823/1138/ΠΟΛ 45/2.2.1988 εγκύκλιο του Υπουργείου Οικονομικών.

Με το υπ' αριθμ. 604/6.5.1999 έγγραφό μας προς το Δήμο Σαμαθράκης καλέσαμε όσους έχουν τίτλους ιδιοκτησίας που να ανάγονται πριν το έτος 1994 ή παραχωρηρήρια από το Ελληνικό Δημόσιο, στον προς καθορισμό χώρο του παλαιού αιγιαλού να μας τα προσκομίσουν σε χρονικό διάστημα ενός μηνός απ' την ημέρα τοιχοκόλλησης.

Ο Δήμος Σαμοθράκης τοιχοκόλλησε το έγγραφο της Υπηρεσίας μας την 13.5.1999.

Στην υπηρεσία μας προσκομήθηκαν τίτλοι αγοραπωλησίας της περιγραγμένης έκτασης του τοπογραφικού διαγράμματος, που ανάγονται στο έτος του 1954 με σημερινό ιδιοκτήτη τον Παναγιώτη Τόλιο (απεβίωσε και κληρονόμος αυτού είναι η σύζυγός του Κυριακή Τόλιου).

Επίσης μας προσκομήθηκαν ένα προικοσύμφωνο του 1902 και μία προσφυγή προς το Πολυμελές Πρωτοδικείου Αλεξανδρούπολης, που δεν αναφέρονται όμως στην προς καθορισμό ζώνη παλαιού αιγιαλού, αφού τα νότια όρια των ιδιοκτησιών τους δεν αναφέρουν τη θάλασσα. (Υπάρχει και ασάφεια στον καθαρισμό των ιδιοκτησιών τους).

Με το υπ' αρ. 1153/26.4.1999 η Διεύθυνση Δασών Ν. Έβρου μας γνωστοποιεί ότι σύμφωνα με την 26458/5215/10.3.1926 απόφαση του Υπουργείο Γεωργίας η περιοχή «Παχιά Άμμος» είναι δάσος διακατεχόμενο. Τα διακατεχόμενα δάση ανήκουν στο Ελληνικό Δημόσιο βάσει των υπ' αριθμ. 542/1977, 648/76, 845/70, 282/76 και 873/76 γνωμοδοτήσεων της ολομέλειας του Ν.Σ.Κ.

Ύστερα από τις άνωθι αναφερόμενες ενέργειες και αφού δεν μας προσκημησθούν τίτλοι ιδιοκτησιών που να πρόερχονται από παραχωρητήρια του Ελληνικού Δημοσίου, σύμφωνα με τη σχετική εγκύκλιο του Υπουργείου Οικονομικών, θα προχωρήσουμε στην οριθέτηση ζώνης

παλαιού αιγιαλού η οποία θα λαμβάνει χώρα μεταξύ της οριογραμμής του Αιγιαλού από την κορυφή Α6 έως την κορφή Α18 και του υπάρχοντος χωματόδρομου.

Μετά τη δημοσίευση της έκθεσης καθορισμού αιγιαλού, παραλίας και παλαιού αιγιαλού στο Φύλλο Εφημερίδας της Κυβερνήσεως η έκταση του παλαιού αιγιαλού θα καταγραφεί στο βιβλίο των Δημοσίων κτημάτων Ν. Έβρου και θα μεταγραφεί στο αρμόδιο Υποθηκοφυλακείο, αποφασίζει:

1. Καθορίζει επί του παραπάνω τοπογραφικού διαγράμματος:

α) Την οριογραμμή του Αιγιαλού με ερυθρά συνεχή πολυγωνική γραμμή Α1, Α2, Α3, ...Α20 της οποίας οι κορυφές εξασφαλίζονται.

Β) Την οριογραμμή της παραλίας με συνεχή κίτρινη πολυγωνική γραμμή, Π1, Π2, Π3 ....Π20, τη οποίας οι γραμμές εξασφαλίζονται.

2. Καθορίζεται ζώνη παλαιού αιγιαλού με συνεχή κλειστή πολυγωνική γραμμή κυανού χρώματος Α6, ΠΑ1, ΠΑ2, ΠΑ3, ΠΑ4, ΠΑ5, ΠΑ6, Α18, Α17, ...Α6.

3. Δεν εξαιρούνται από τη ζώνη της παραλίας οι περιφράξεις και η τσιμεντένια βάση που λαμβάνουν χώρα σ' αυτή.

Οι κορυφές των οριογραμμών εξασφαλίζονται, όπως σημειώνεται στο διάγραμμα, με τριγωνομετρική εξάρτηση από 2 (δύο) τριγωνομετρικά σημεία με συντεταγμένες στο ΕΓΣΑ 87.


Ο καθορισμός των οριογραμμών του Αιγιαλού, της παραλίας και του παλαιού Αιγιαλού όταν πιο πάνω χώρο γίνεται για πρώτη φορά.

Ο Πρόεδρος

ΠΑΝΑΓΙΩΤΗΣ ΤΣΑΤΟΥΛΙΔΗΣ

Τα Μέλη

ΠΑΝΑΓ. Δ. ΚΥΒΕΛΟΣ ΕΜΜ. Γ. ΒΑΦΕΙΔΗΣ

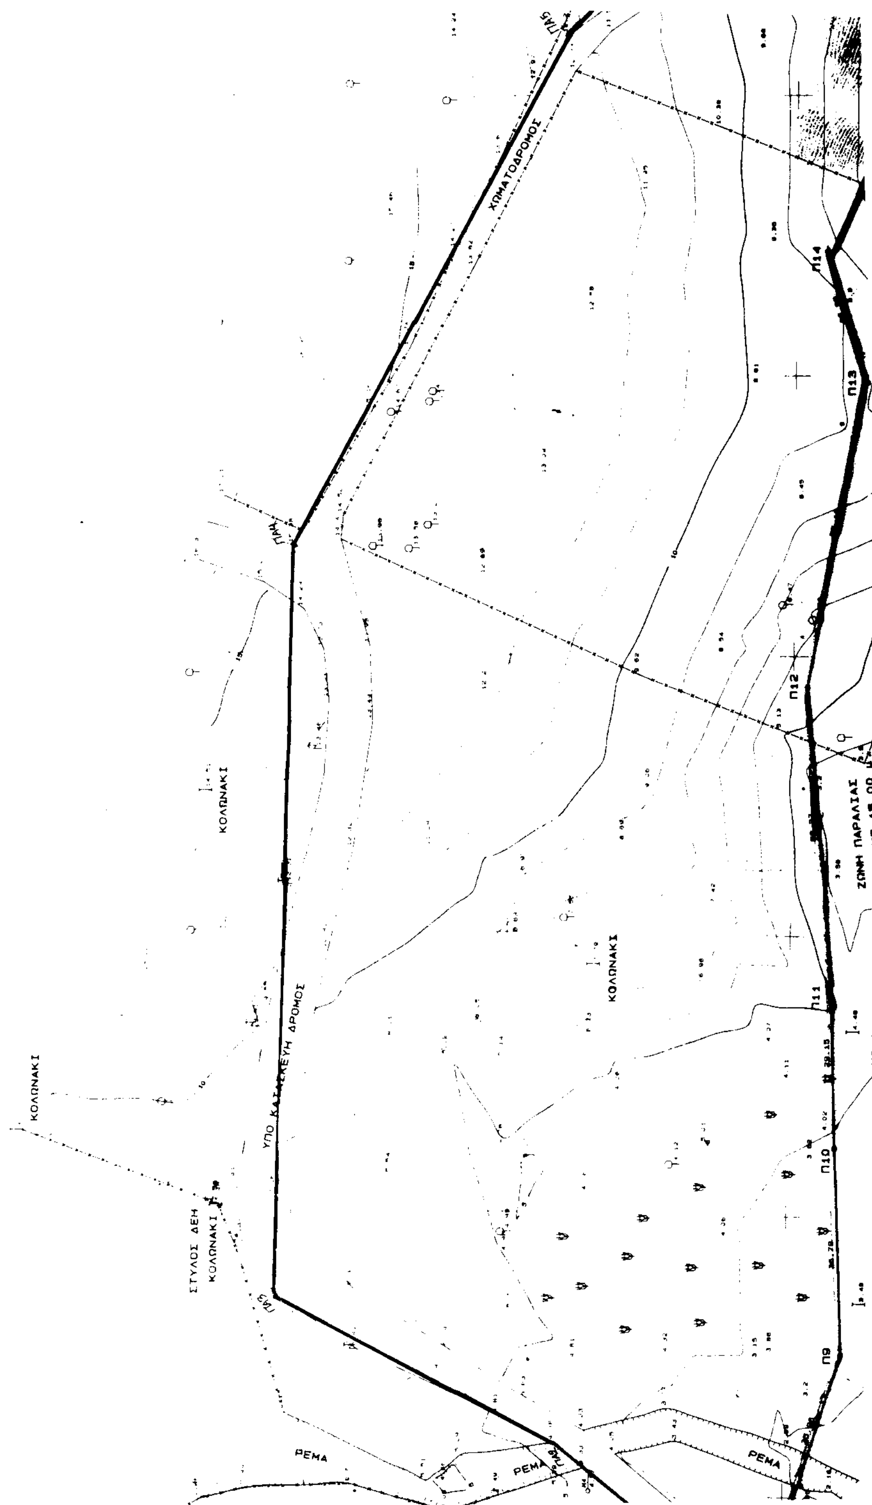
ΧΩΜΑΤΟΔΡΟΜΟΣ
Π14
Π13
Π12
Π11
Π10
Π9
ΚΟΛΩΝΑΚΙ
ΚΟΛΩΝΑΚΙ
ΚΟΛΩΝΑΚΙ
ΣΤΥΛΟΣ ΔΕΗ
ΚΟΛΩΝΑΚΙ
ΔΡΟΜΟΣ
ΖΩΝΗ ΠΑΡΑΛΙΑΣ
ΡΕΜΑ
ΡΕΜΑ
ΡΕΜΑ

ΥΠΟΜΝΗΜΑ
ΤΟΠΟΓΡΑΦΙΚΟ ΔΙΑΓΡΑΜΜΑ ΚΑΘΟΡΙΣΜΟΥ ΟΡΙΩΝ ΑΙΓΙΑΛΟΥ ΚΑΙ ΠΑΡΑΛΙΑΣ

ΠΕΡΙΟΧΗ : ΠΑΧΙΑ ΑΜΜΟΣ - Ν. ΣΑΜΟΘΡΑΚΗ

ΕΝΔΙΑΦΕΡΟΜΕΝΟΣ : ΚΙΟΥΚΑΣ ΔΗΜΗΤΡΗΣ

ΔΗΜΟΣ : ΣΑΜΟΘΡΑΚΗΣ
ΕΠΑΡΧΙΑ : ΣΑΜΟΘΡΑΚΗΣ
ΑΡΜΟΔΙΑ ΟΙΚ. ΕΦΟΡΙΑ : ΑΛΕΞ/ΠΟΛΗΣ
ΝΟΜΑΡΧΙΑ : Ν.Α. ΡΟΔΟΠΗΣ-ΕΒΡΟΥ Ν.Δ. ΕΒΡΟΥ

ΚΛΙΜΑΚΑ : 1 : 500

Α. ΤΡΙΓΩΝΟΜΕΤΡΙΚΗ - ΥΨΟΜΕΤΡΙΚΗ ΕΞΑΡΤΗΣΗ

ΕΓΣΑ 87

ΤΡΙΓ/ΚΟ	Χ	Ψ	Η	ΤΡΙΓ/ΚΟ	Χ	Ψ	Η
ΒΟΥΝΟΣ	633255.560	4474940.290	555.122	ΦΟΥΡΝΟΣ	632258.873	4472684.231	61.86

ΧΟΡΟΣΤΑΘΜΙΚΗ ΕΞΑΡΤΗΣΗ : ΤΟ ΧΩΡΟΣΤΑΘΜΙΚΟ ΔΙΚΤΥΟ ΤΗΣ Γ.Υ.Σ. (ΥΨΟΜ. ΤΡΙΓ. "ΦΟΥΡΝΟΣ")
ΙΣΟΔΙΑΣΤΑΣΗ ΙΣΟΥΨΩΝ 1.00 μ

Β. ΕΙΔΟΣ ΕΔΑΦΟΥΣ κ. ΧΛΩΡΙΔΑΣ

ΤΟ ΕΔΑΦΟΣ ΜΕΤΑΞΥ ΤΗΣ ΘΑΛΑΣΣΑΣ ΚΑΙ ΤΩΝ ΔΡΟΜΩΝ (ΧΩΜΑΤΟΔΡΟΜΟΥ κ. ΥΠΟ ΚΑΤΑΣΚΕΥΗ) ΕΙΝΑΙ ΑΜΜΩΔΕΣ. ΣΤΗΝ ΕΚΤΑΣΗ ΑΥΤΗ ΥΠΑΡΧΟΥΝ ΜΕΜΟΝΩΜΕΝΑ ΔΕΝΔΡΑ ΟΠΩΣ ΦΑΙΝΕΤΑΙ ΣΤΟ ΔΙΑΓΡΑΜΜΑ.

ΤΟ ΕΔΑΦΟΣ ΒΟΡΕΙΑ ΤΩΝ ΠΑΡΑΠΑΝΩ ΔΡΟΜΩΝ ΕΙΝΑΙ ΕΙΤΕ ΚΑΛΛΙΕΡΓΗΣΙΜΟ ΕΙΤΕ ΧΕΡΣΟ. ΣΤΗΝ ΠΑΡΑΠΑΝΩ ΕΚΤΑΣΗ ΥΠΑΡΧΟΥΝ ΔΕΝΔΡΑ

Γ. ΣΥΜΒΟΛΙΣΜΟΙ

- ΚΤΙΣΜΑ
- x x x x ΠΕΡΙΦΡΑΞΗ
- ΟΡΙΟ ΚΑΛΛΙΕΡΓΕΙΑΣ
- ΣΤΥΛΟΣ Δ.Ε.Η.
- ΚΟΛΩΝΑΚΙ
- ΠΑΡΑΘΑΛΑΣΣΙΑ ΦΥΤΑ
- ΟΡΙΟΓΡΑΜΜΗ ΑΙΓΙΑΛΟΥ (ΚΟΚΚΙΝΗ)
- ΟΡΙΟΓΡΑΜΜΗ ΠΑΛΑΙΟΥ ΑΙΓΙΑΛΟΥ (ΚΥΑΝΗ)
- ΟΡΙΟΓΡΑΜΜΗ ΠΑΡΑΛΙΑΣ (ΚΙΤΡΙΝΗ)


Δ. ΠΙΝΑΚΕΣ ΣΥΝΤΕΤΑΓΜΕΝΩΝ


Αi ΚΟΡΥΦΕΣ ΟΡΙΟΓΡΑΜΜΗΣ ΑΙΓΙΑΛΟΥ
Πi ΚΟΡΥΦΕΣ ΟΡΙΟΓΡΑΜΜΗΣ ΠΑΡΑΛΙΑΣ
ΑΠi ΚΟΡΥΦΕΣ ΟΡΙΟΓΡΑΜΜΗΣ ΠΑΛΑΙΟΥ ΑΙΓΙΑΛΟΥ

Δ1 ΠΙΝΑΚΑΣ ΣΥΝ-ΝΩΝ ΚΟΡΥΦΩΝ ΑΙΓΙΑΛΟΥ


ΚΟΡΥΦΗ	Χ	Ψ	ΚΟΡΥΦΗ	Χ	Ψ
Α1	633717.99	4472464.91	Α2	633726.11	4472482.72
Α3	633743.39	4472499.49	Α4	633782.06	4472542.31
Α5	633795.07	4472557.69	Α6	633793.84	4472569.23
Α7	633810.46	4472570.57	Α8	633842.25	4472584.68
Α9	633873.73	4472575.00	Α10	633912.99	4472576.72
Α11	633942.48	4472577.68	Α12	633993.89	4472582.45
Α13	634049.66	4472572.00	Α14	634069.82	4472578.11
Α15	634101.73	4472563.65	Α16	634135.21	4472552.13
Α17	634158.37	4472549.43	Α18	634210.41	4472510.87
Α19	634221.84	4472485.66	Α20	634209.75	4472488.02

Δ2. ΠΙΝΑΚΑΣ ΣΥΝ-ΝΩΝ ΚΟΡΥΦΩΝ ΠΑΡΑΛΙΑΣ

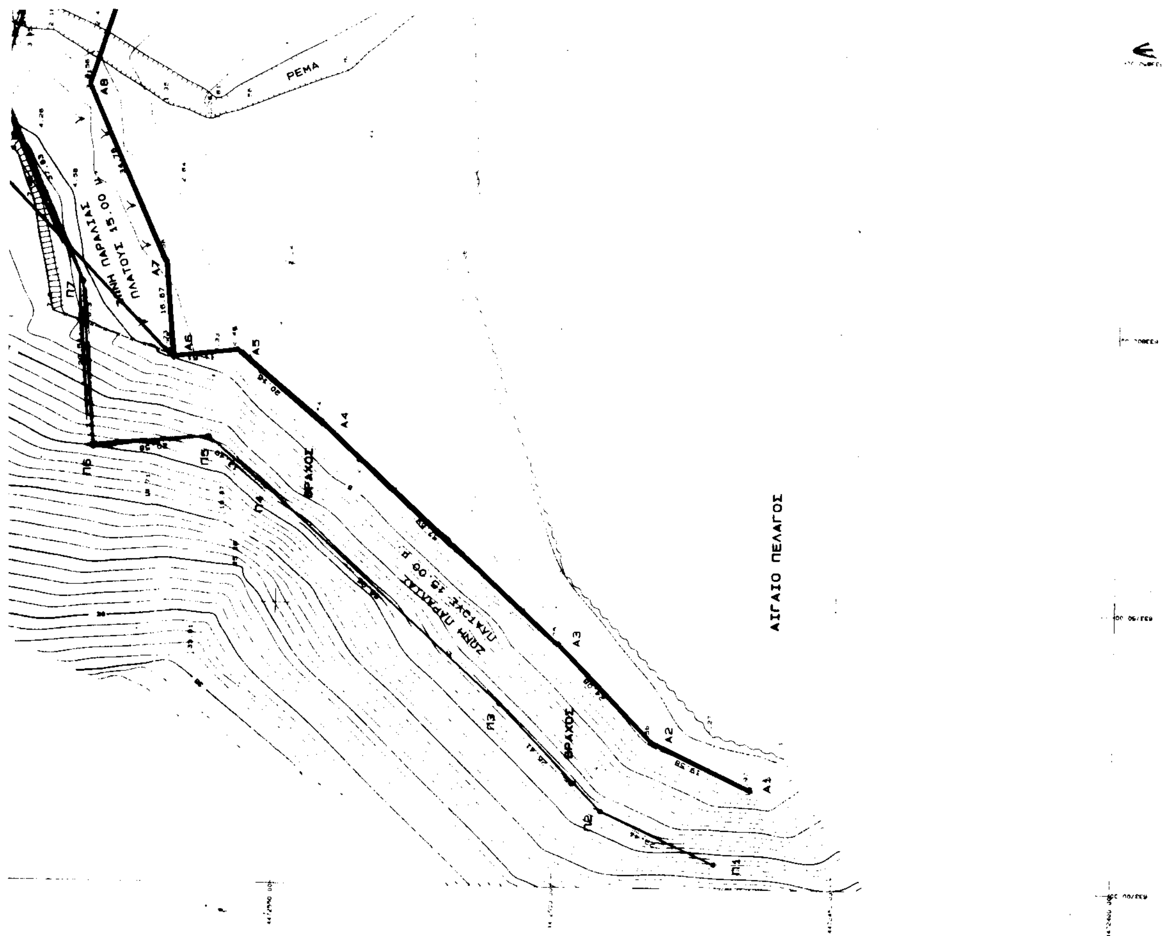
ΡΕΜΑ
ΖΩΝΗ ΠΑΡΑΛΙΑΣ
ΠΛΑΤΟΥΣ 15.00 μ.
ΖΩΝΗ ΠΑΡΑΛΙΑΣ
ΠΛΑΤΟΥΣ 15.00 μ.
ΒΡΑΧΟΣ
ΒΡΑΧΟΣ
ΑΙΓΑΙΟ ΠΕΛΑΓΟΣ
Α1
Α2
Α3
Α4
Α5
Α6
Α7
Α8
Π1
Π2
Π3
Π4
Π5
Π6
Π7

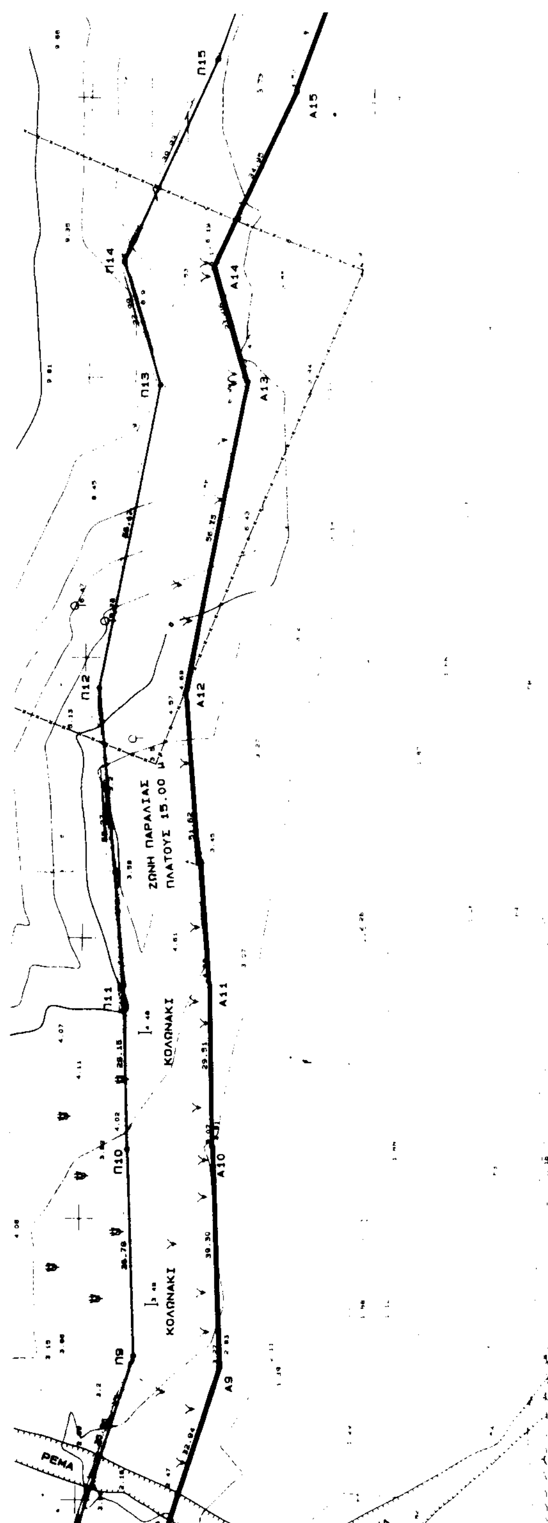

ΑΙΓΑΙΟ ΠΕΛΑΓΟΣ

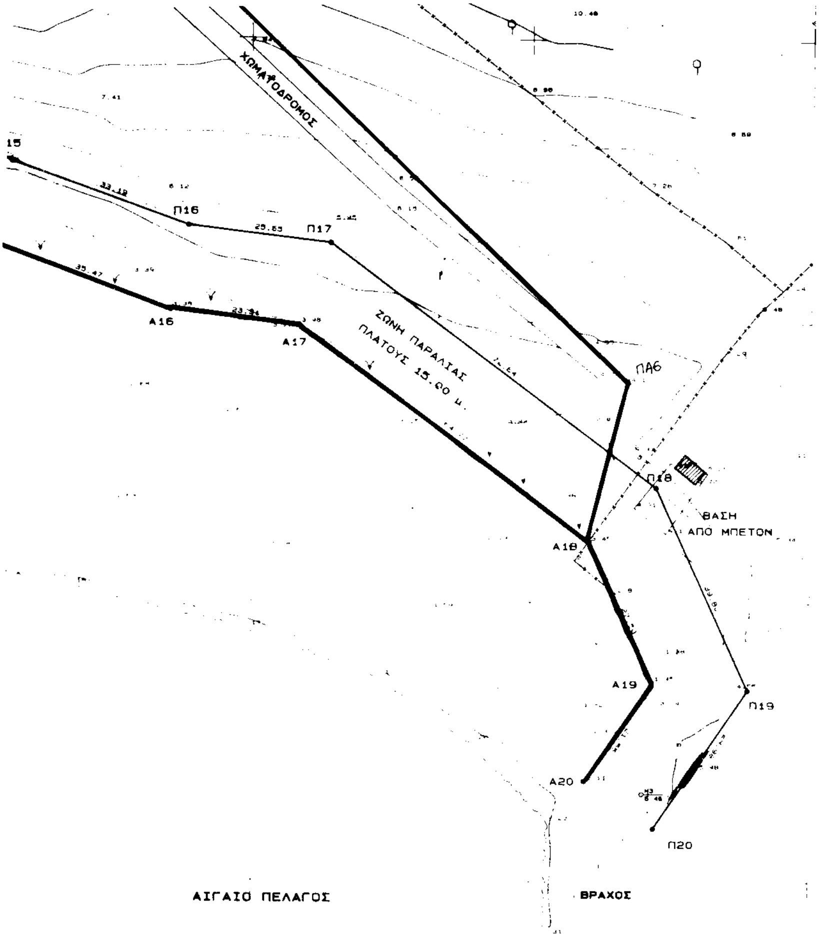

Δ2. ΠΙΝΑΚΑΣ ΣΥΝ-ΝΩΝ ΚΟΡΥΦΩΝ ΠΑΡΑΛΙΑΣ

ΚΟΡΥΦΗ	Χ	Ψ	ΚΟΡΥΦΗ	Χ	Ψ
Π1	633704 34	4472471 13	Π2	633713.64	4472491.52
Π3	633732 59	4472509 91	Π4	633770 76	4472552 19
Π5	633779 48	4472562 48	Π6	633777.30	4472582.95
Π7	633806 71	4472585 32	Π8	633841.29	4472600 67
Π9	633875 66	4472590 10	Π10	633912 42	4472591 71
Π11	633941 55	4472592 66	Π12	633994.59	4472597 58
Π13	634048 82	4472587 42	Π14	634070.83	4472594 09
Π15	634107 28	4472577 80	Π16	634138 60	4472566 84
Π17	634164 08	4472563 87	Π18	634222.45	4472520 62
Π19	634238 99	4472484 42	Π20	634222 17	4472459 61

Δ3 ΠΙΝΑΚΑΣ ΣΥΝ-ΝΩΝ ΚΟΡΥΦΩΝ ΠΑΛΑΙΟΥ ΑΙΓΙΑΛΟΥ


ΚΟΡΥΦΗ	Χ	Ψ	ΚΟΡΥΦΗ	Χ	Ψ
ΠΑ1	633831.47	4472605.26	ΠΑ2	633858.73	4472640.28
ΠΑ3	633884.22	4472690.20	ΠΑ4	634019.28	4472598.56
ΠΑ5	634110.67	4472640.60	ΠΑ6	634217.36	4472539.34

ΑΛΕ/ΠΟΛΗ ΙΟΥΛΙΟ 1993

Ο ΣΥΝΤΑΞΑΣ

ΔΗΜΗΤΡΗΣ Κ. ΠΡΩΙΟΣ
ΤΟΠΟΓΡΑΦΟΣ ΜΗΧΑΝΙΚΟΣ
ΑΡ 47324 ΑΦΜ 41464333
ΛΥΜΗ 5 ΤΗΛ 29 628
681 00 ΑΛΕΞΑΝΔΡΟΥΠΟΛΗ

ΕΛΕΓΧΘΗΚΕ
Ο
Σαμοθράκη 26.7.99
Παναγιώτης Δ. Κυβέλος
Βαθμός Δ

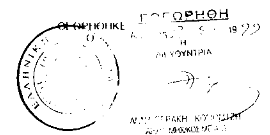

ΘΕΩΡΗΘΗΚΕ
ΤΟ ΟΡΘΟΝ
Η ΠΡΟΪΣΤΑΜΕΝΗ

ΕΘΝΙΚΟ ΤΥΠΟΓΡΑΦΕΙΟ
Για τεχνικούς λόγους στο σχεδιάγραμμα έγινε σμίκρυνση σε ποσοστό 35 %

ΥΠΟΜΝΗΜΑ ΕΠΙΤΡΟΠΗΣ

1 ΤΟ ΠΑΡΟΝ ΤΟΠΟΓΡΑΦΙΚΟ ΣΥΝΟΔΕΥΕΙ ΤΗΝ ΑΠΟ 2.6.99 ΕΚΘΕΣΗ ΤΗΣ ΕΠΙΤΡΟΠΗΣ ΚΑΘΟΡΙΣΜΟΥ ΤΩΝ ΟΡΙΩΝ ΤΟΥ ΑΙΓΙΑΛΟΥ ΚΑΙ ΠΑΡΑΛΙΑΣ (ΑΡΘΡΟ 100 ΠΔ/29/87)

2 ΟΡΙΟΓΡΑΜΜΗ ΑΙΓΙΑΛΟΥ ——— ΚΟΚΚΙΝΗ

Α1 Α2 Α3 Α4 Α5 Α6 Α7 Α8 Α9 Α10 Α11 Α12 Α13 Α14 Α15 Α16 Α17 Α18 Α19 Α20

3. ΟΡΙΟΓΡΑΜΜΗ ΠΑΛΑΙΟΥ ΑΙΓΙΑΛΟΥ Α6.ΠΑ1.ΠΑ2.ΠΑ3.ΠΑ4.ΠΑ5.ΠΑ6.Α18....Α6 ——— ΚΥΑΝ

4 ΟΡΙΟΓΡΑΜΜΗ ΠΑΡΑΛΙΑΣ ——— ΚΙΤΡΙΝΗ

Π1 Π2 Π3 Π4 Π5 Π6 Π7 Π8 Π9 Π10 Π11 Π12 Π13 Π14 Π15 Π16 Π17 Π18 Π19 Π20

5 ΟΙ ΚΟΡΥΦΕΣ ΤΩΝ ΟΡΙΟΓΡΑΜΜΩΝ ΑΙΓΙΑΛΟΥ ΚΑΙ ΠΑΡΑΛΙΑΣ ΠΡΟΣΔΙΟΡΙΖΟΝΤΑΙ ΑΠΟ ΣΤΑΘΕΡΑ ΠΟΛΥΓΩΝΟΜΕΤΡΙΚΑ ΣΗΜΕΙΑ ΜΕ ΣΥΝΤΕΤΑΓΜΕΝΕΣ ΕΝΤΑΓΜΕΝΕΣ ΣΤΟ ΕΘΝΙΚΟ ΔΙΚΤΥΟ

6 ΟΙ ΣΥΝΤΕΤΑΓΜΕΝΕΣ ΤΩΝ ΚΟΡΥΦΩΝ ΤΩΝ ΟΡΙΟΓΡΑΜΜΩΝ ΑΙΓΙΑΛΟΥ ΠΑΡΑΛΙΑΣ Παλαιού αιγ. ΑΝΑΓΡΑΦΟΝΤΑΙ ΣΕ ΜΟΡΦΗ ΠΙΝΑΚΑ ΠΑΡΑΠΑΝΩ

7 ΚΑΘΟΡΙΖΕΤΑΙ ΖΩΝΗ ΠΑΡΑΛΙΑΣ ΠΛΑΤΟΥΣ 15 μ (ΔΕΚΑ ΠΕΝΤΕ ΜΕΤΡΩΝ) ΓΙΑ ΤΗΝ ΕΞΥΠΗΡΕΤΗΣΗ ΤΩΝ ΣΚΟΠΩΝ ΤΟΥ ΑΡΘΡΟΥ 7 ΠΑΡ 1 ΤΟΥ Α.Ν. 2344/40 (ΦΕΚ 154 Α') ΣΥΜΦΩΝΑ ΚΑΙ ΜΕ ΤΟ ΑΡΘΡΟ 3 ΤΟΥ Ν. 653/77 (ΦΕΚ 214 Α') ΕΝΤΟΣ ΤΗΣ ΟΠΟΙΑΣ ΔΕΝ ΥΠΑΡΧΟΥΝ ΚΤΙΣΜΑΤΑ, ΠΑΡΑ ΜΟΝΟ ΤΜΗΜΑ ΜΙΑΣ ΤΣΙΜΕΝΤΕΝΙΑΣ ΒΑΣΗΣ ΣΤΟ ΔΥΤΙΚΟ ΤΜΗΜΑ ΤΗΣ ΠΑΡΑΠΑΝΩ ΠΕΡΙΟΧΗΣ, ΟΠΩΣ ΑΥΤΗ ΑΠΕΙΚΟΝΙΖΕΤΑΙ ΣΤΟ ΠΑΡΟΝ ΔΙΑΓΡΑΜΜΑ Η ΤΣΙΜΕΝΤΕΝΙΑ ΒΑΣΗ ΚΑΘΩΣ ΚΑΙ ΟΙ ΠΕΡΙΦΡΑΞΕΙΣ ΔΕΝ ΕΞΑΙΡΟΥΝΤΑΙ ΑΠ ΤΗ ΖΩΝΗ ΤΗΣ ΠΑΡΑΛΙΑΣ

Η ΕΠΙΤΡΟΠΗ

1. Τσιβόλας Παναγιώτης Φοροτεχνικός ΠΕ ΙΑ'

2. Παναγιώτης Δ. Κυβέλος Τοπογράφος Μηχανικός Βαθμός Δ

3. Εμμανουήλ Γ. ΒΑΦΕΙΔΗΣ ΠΛΩΤΑΡΧΗΣ Λ.Σ.

Αριθμ. 404 (2)

Κήρυξη αναδασωτέας έκτασης στρεμ. 3,63 στη θέση Τσαρούχα, Δήμου Ταμυνέων Ν. Ευβοίας.

Ο ΓΕΝΙΚΟΣ ΓΡΑΜΜΑΤΕΑΣ ΠΕΡΙΦΕΡΕΙΑΣ
ΣΤΕΡΕΑΣ ΕΛΛΑΔΑΣ

Έχοντας υπόψη:

1- Τις διατάξεις του Ν. 2503/97 (ΦΕΚ 107Α'/97) «Διοίκηση-Οργάνωση-Στελέχωση της Περι φέρειας-Ρύθμι ση θεμάτων για την Τοπική Αυτοδιοίκηση και άλλες διατάξεις».

2- Την 6747/29.9.1997 Απόφαση του Γενικού Γραμματέα Περιφέρειας Στερεάς Ελλάδας «Μεταβίβαση αρμοδιοτήτων στους Προϊσταμένους των Δασικών Υπηρεσιών της Περιφέρειας Στερεάς Ελλάδας και της εξουσίας να υπογράφουν με εντολή Γενικού Γραμματέα της Περιφέρειας Στερεάς Ελλάδας.

3- Τις διατάξεις του άρθρου 117 παρ.3 του Συντάγματος της χώρας.

4- Τις διατάξεις του Ν. 998/79 « περί Προστασίας Δασών κλπ. και ειδικότερα α) του άρθ.41 παρ. 1, β. β) του άρθρου 38 παρ. 1 και

5- Τις διαταγές του Υπουργείου Γεωργίας:

α) 160417/1180/8/7/1980, β)182447/3049/24/9/1980.

6- Την 192/1.2.2000 αναφορά του Δασαρχείου Αλιβερίου περί κηρύξεις,αναδασωτέας έκτασης 3,63 στρεμ.στη θέση Τσαρουχά του Δημοσίου δάσους Αλιβερίου που εκχερσώθηκε παράνομα,από τον Αργύρη Χρήστο του Γεώργιοι, αποφασίζουμε:

Κηρύσσουμε αναδασωτέα με σκοπό την διατήρηση του δασικού χαρακτήρα και την προστασία και ανάπτυξη της δασικής βλάστησης με τεχνητή αναγέννηση (Βάσει προγράμματος του Δασαρχείου της περιοχής της) την έκταση των 3,63 στρεμ. που βρίσκεται στη θέση Τσαρουχά του Δημοσίου δάσους Αλιβερίου Ν. Ευβοίας και προσδιορίζεται από τα στοιχεία Α-Β-Γ-Δ-Ε-Ζ-Α'-Β'-Λ-Α και με όρια:

ΑΝΑΤΟΛΙΚΑ: με Δημόσια δασική έκταση και εν μέρει με αγροτική.

ΔΥΤΙΚΑ: με Δημόσια δασική έκταση και εν μέρει με δασικό δρόμο.

ΒΟΡΕΙΑ: με Δημόσια δασική έκταση και εν μέρει με αγροτική.

ΝΟΤΙΑ: με Δημόσια δασική έκταση.

Όπως φαίνεται στο συν/νο σχεδιάγραμμα που αποτελεί αναπόσπαστο μέρος της παρούσης απόφασης.

Η απόφαση αυτή ισχύει από της κοινοποιήσεως της αρμοδίως (άρθρο. 41 Ν. 998/79) και προ της δημοσιεύσεώς της στην Εφημερίδα της Κυβερνήσεως.

Χαλκίδα, 7 Φεβρουαρίου 2000

Με εντολή Γενικού Γραμματέα Περιφέρειας
Ο Διευθυντής Δασών
ΝΙΚΟΛΑΟΣ ΑΓΑΘΟΥ ΛΟΥΚΑΣ

ΠΡΟΧΕΙΡΟ ΣΧΕΔΙΑΓΡΑΜΜΑ ΚΛΙΜΑΚΑ 1:1000

ΥΠΟΜΝΗΜΑ

1) Α.Β.Γ.Δ.Ε.Ζ.Η.Θ.Ι.Κ.Λ.Α: Δημόσια Δασική έκταση εμβαδού 4.040 τ.μ. στη θέση «Τσαρούχα» Δήμου Ταμιναίων η οποία καταλήφθηκε παράνομα από τον Χ[illegible] Λεβίδη του Γεωργίου κατοίκου Αλιβερίου και εκχερσώθηκε εν μέρει.

2) Α.Β.Γ.Δ.Ε.Ζ.Α'Β'Λ.Α: Εκχερσωθείσα έκταση εμβαδού 3.630 τ.μ. η οποία [illegible] αναδασωτέα

3) Ζ.Η.Θ.Ι.Κ.Λ.Β'.Α'.Ζ: Μη εκχερσωθείσα έκταση εμβαδού 5.460 τ.μ.

4) ++++++++++++ : περίφραξη με σιδερένιους πασσάλους και πλέγμα.

5) ~~~~~~~~ : πέτρινη πεζούλα.

6) ΜΗΚΗ ΠΛΕΥΡΩΝ: Α.Β=10μ. ΒΓ=10μ. ΓΔ=30μ. ΔΕ=50μ. ΕΖ=85μ. ΖΗ=66μ. ΗΘ=22μ. ΘΙ=77μ. ΙΚ=50μ. ΚΛ=10μ. ΛΑ=115μ. ΑΒ'=45μ. Β'Α'=20μ. Α'Ζ=20μ.

ΕΘΝΙΚΟ ΤΥΠΟΓΡΑΦΕΙΟ
Για τεχνικούς λόγους στο σχεδιάγραμμα έγινε σμίκρυνση κατά ποσοστό 55 *

ΘΕΩΡΕΙΤΑΙ
Ο ΔΙΕΥΘΥΝΤΗΣ ΔΑΣΩΝ Ν. ΕΥΒΟΙΑΣ

Αλιβέρι 26/1/2000
Ο Συντάξας

ΘΕΩΡΗΘΗΚΕ

ΚΑΤΑΤΟΠΙΣΤΙΚΟΣ ΧΑΡΤΗΣ ΓΥΣ
ΚΛΙΜΑΞ 1:5000

ΥΠΟΜΝΗΜΑ

1) 1.2.3.4.5.6.1 = Δημόσια Δασική έκταση εμβαδού 4040 τ.μ. στη θέση «Τσαρούχα» Δήμου Ταμιναίων η οποία καταλήφθηκε παράνομα από τον Χ[illegible] Λεβίδη του Γεωργίου κατοίκου Αλιβερίου.

2) 1.2.3.4.Α.Β.9.1 = Δημόσια Δασική έκταση εμβαδού 3.630 τ.μ. η οποία εκχερσώθηκε [illegible] αναδάσωση

Αλιβέρι 26/1/2000
Ο Συντάξας

ΘΕΩΡΗΘΗΚΕ

ΑΝΑΚΟΙΝΩΣΕΙΣ

Αριθμ. Δ12/0/31121 (3)

Παρακατάθεση αποζημίωσης ακινήτων που έχουν ρυμοτομηθεί με το εγκεκριμένο ρυμοτομικό σχέδιο της κοινότητας Αναβύσσου για τη διεύρυνση της Λεωφ. Βουλιαγμένης-Σουνίου μεταξύ των οδών Παλαμά και Κρυστάλλη, σύμφωνα με τις ενδείξεις της πράξης αναλογισμού 10/98.

Ο ΥΠΟΥΡΓΟΣ ΠΕΡΙΒΑΛΛΟΝΤΟΣ ΧΩΡΟΤΑΞΙΑΣ ΚΑΙ ΔΗΜΟΣΙΩΝ ΕΡΓΩΝ

Έχοντας υπόψη:

1. Τις διατάξεις του Ν.Δ/τος 17.7.1923 «περί σχεδίων, πόλεων, κωμών και συνοικισμών του Κράτους και οικοδομής αυτών»(ΦΕΚ τεύχος Α΄ 228/16.8.1923).
2. Τις διατάξεις του Ν.Δ/τος 797/1971 «Περί Αναγκαστικών Απαλλοτριώσεων» (ΦΕΚ 1 Α/1971).
3. Τις διατάξεις του άρθρου 6 του Ν. 5269/31.
4. Την εξουσιοδοτική απόφαση του Υπουργού ΠΕΧΩΔΕ Δ17/01/79/Φ.2.2.1/24.8.89 ΦΕΚ 666 Β΄.
5. Τις διατάξεις του Π.Δ/τος 69/88 (ΦΕΚ 28Α΄/88) «Περί Οργανισμού της ΓΓΔΕ του ΥΠΕΧΩΔΕ».
6. Τον πίνακα υπολογισμού-παρακατάθεσης της αποζημίωσης με ημερομηνία 2.2.2000 που συντάχθηκε με βάση την απόφαση 1137/1999 του Μονομελούς Πρωτοδικείου Αθηνών, για ακίνητα που ρυμοτομήθηκαν για τη διεύρυνση της Λεωφ. Βουλιαγμένης - Σουνίου μεταξύ των οδών Παλαμά και Κρυστάλλη στην περιοχή της κοινότητας Αναβύσσου, σύμφωνα με τις ενδείξεις της πράξης αναλογισμού 10/98, ειδοποιούμε:

Τα πρόσωπα που έχουν ή αξιώνουν εμπράγματα δικαιώματα στα παραπάνω ακίνητα που έχουν ρυμοτομηθεί, όπως σημειώνονται στα στοιχεία προδικασίας του άρθρου 5 του Ν. 653/77 ότι η αποζημίωση για τα ακίνητα αυτά έχει κατατεθεί στο Ταμείο Παρακαταθηκών και Δανείων, ύστερα από συμψηφισμό των δικαιωμάτων και υποχρεώσεων που προβλέπει το άρθρο 6 του Ν. 5269/31 με την έκδοση του γραμματίου παρακαταθήκης Νο 5100/ 22.2.2000 για συνολικό ποσό δρχ. 82.673.400.

Η παρακατάθεση της αποζημίωσης έγινε και θα καταβληθεί μόνο στα πρόσωπα που θα αναγνωριστούν δικαιούχοι.

Η παρούσα απόφαση να δημοσιευθεί στην Εφημερίδα της Κυβερνήσεως.

Αθήνα, 23 Φεβρουαρίου 2000

Με εντολή Υπουργού
Ο Διευθυντής
ΚΩΝ. ΔΕΣΥΠΡΗΣ

ΑΠΟ ΤΟ ΕΘΝΙΚΟ ΤΥΠΟΓΡΑΦΕΙΟ